

ÉLÉVATION DÉVELOPÉE D'UNE DOUBLE RAMPE DE

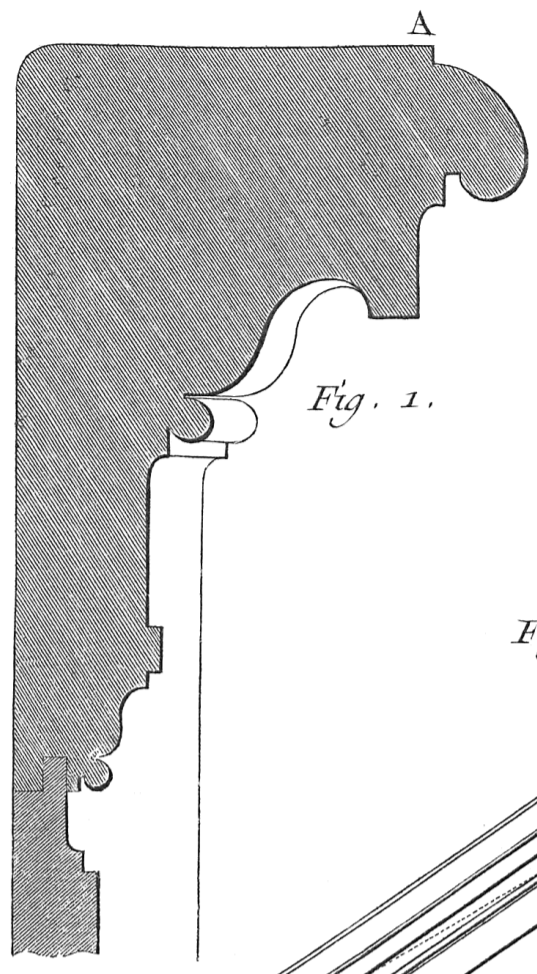


Fig. 1.

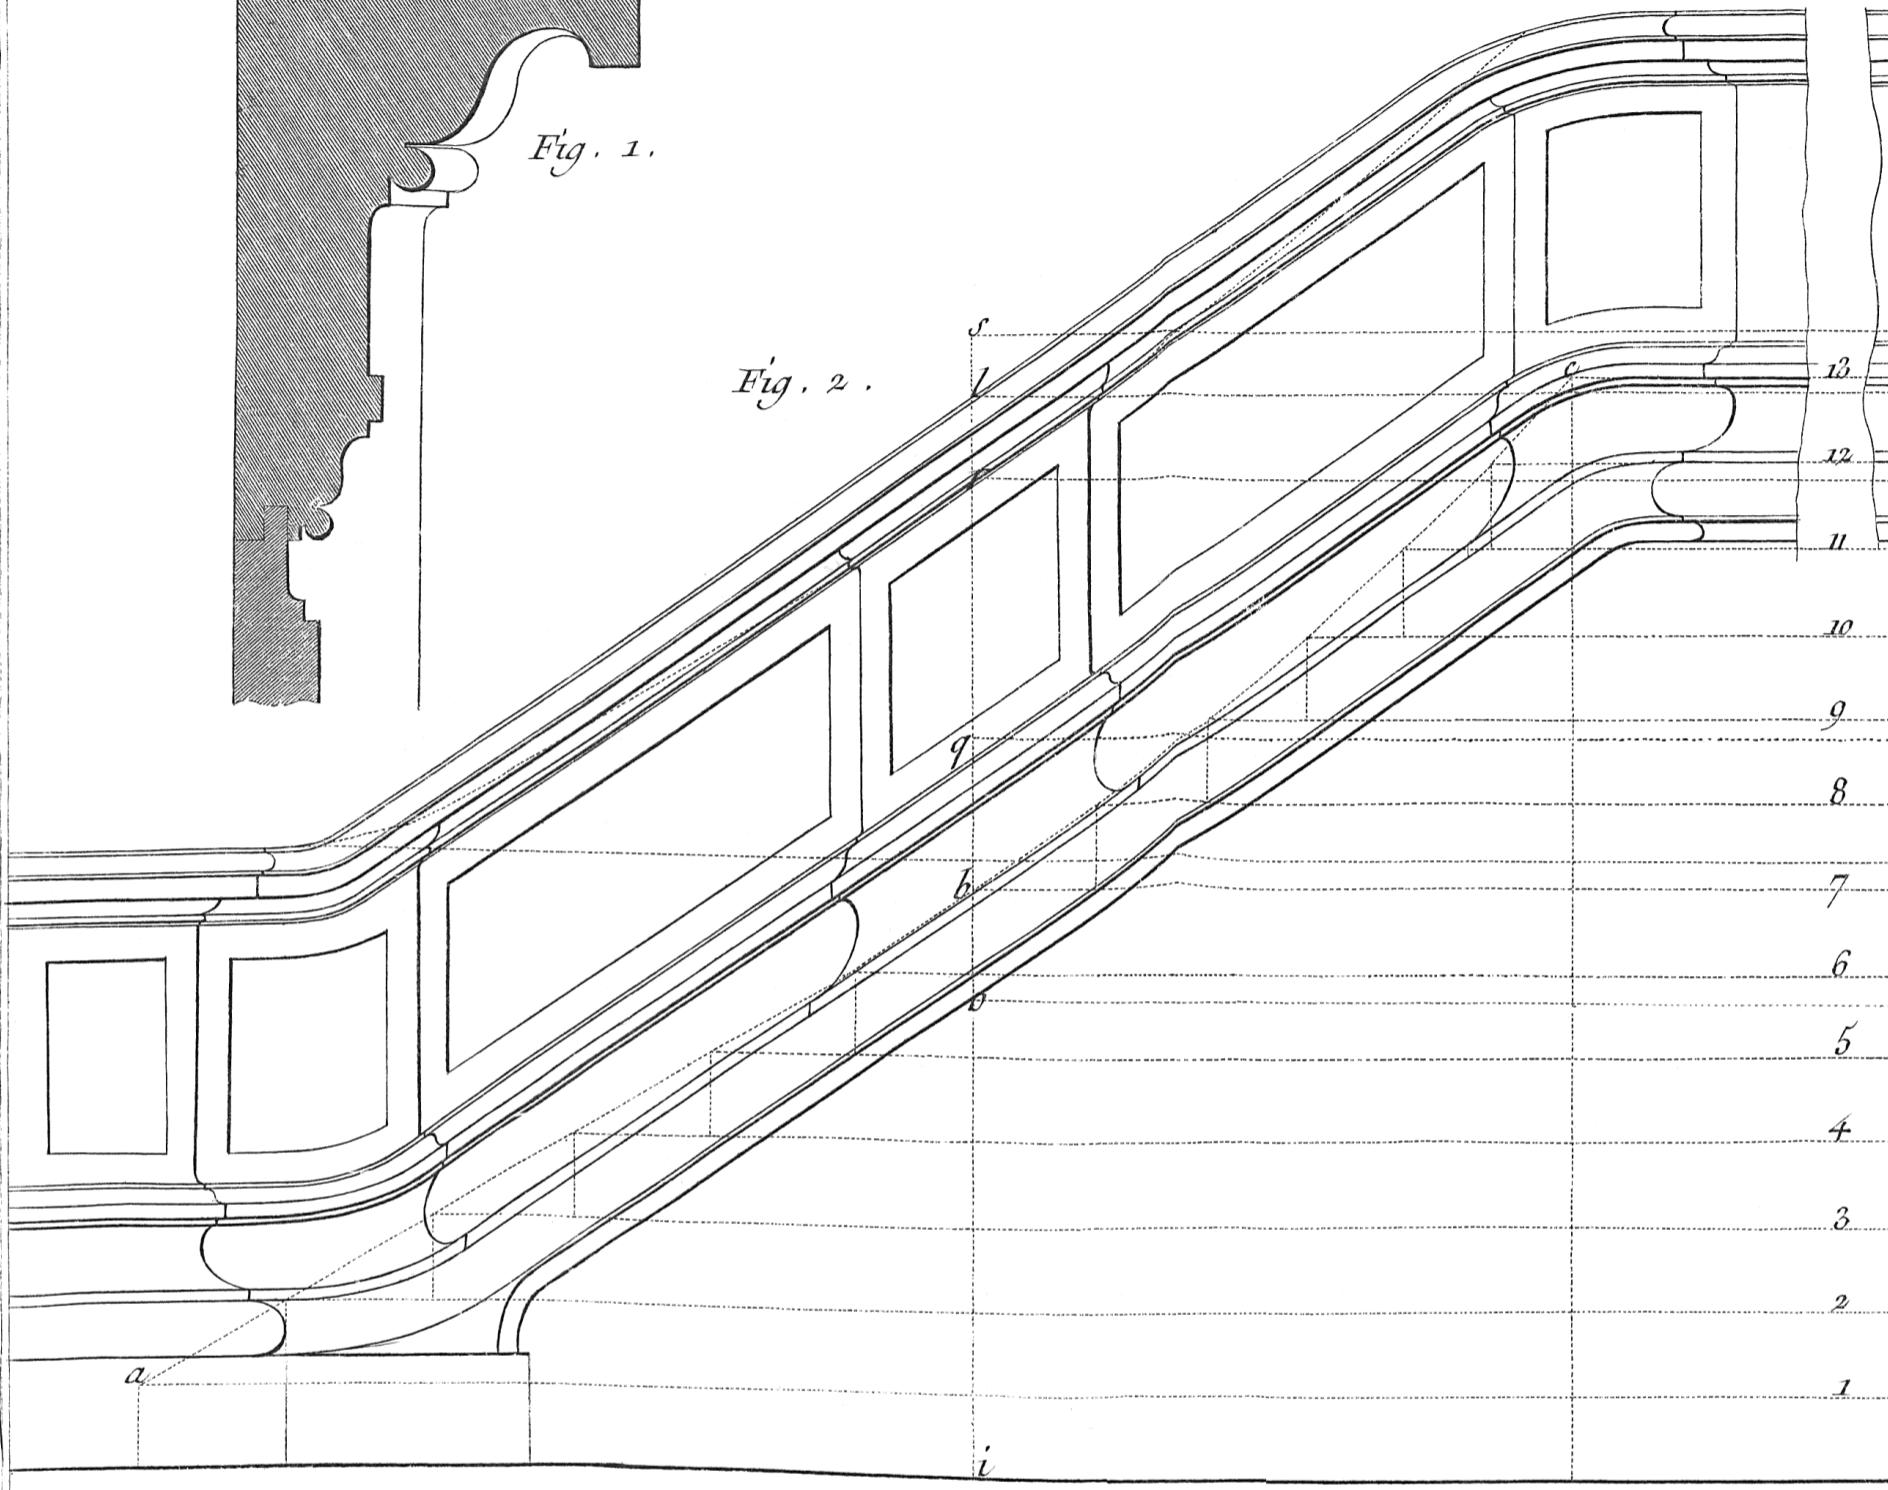


Fig. 2.

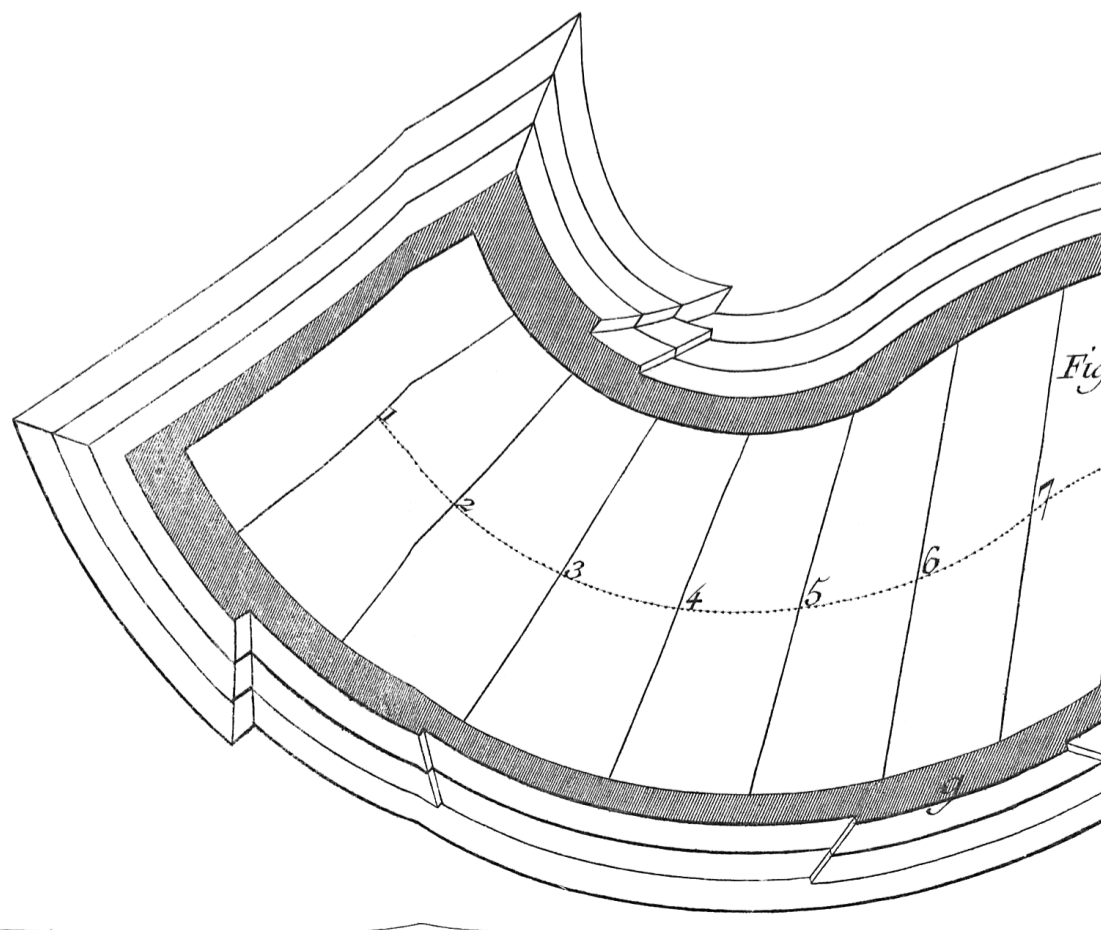


Fig.

