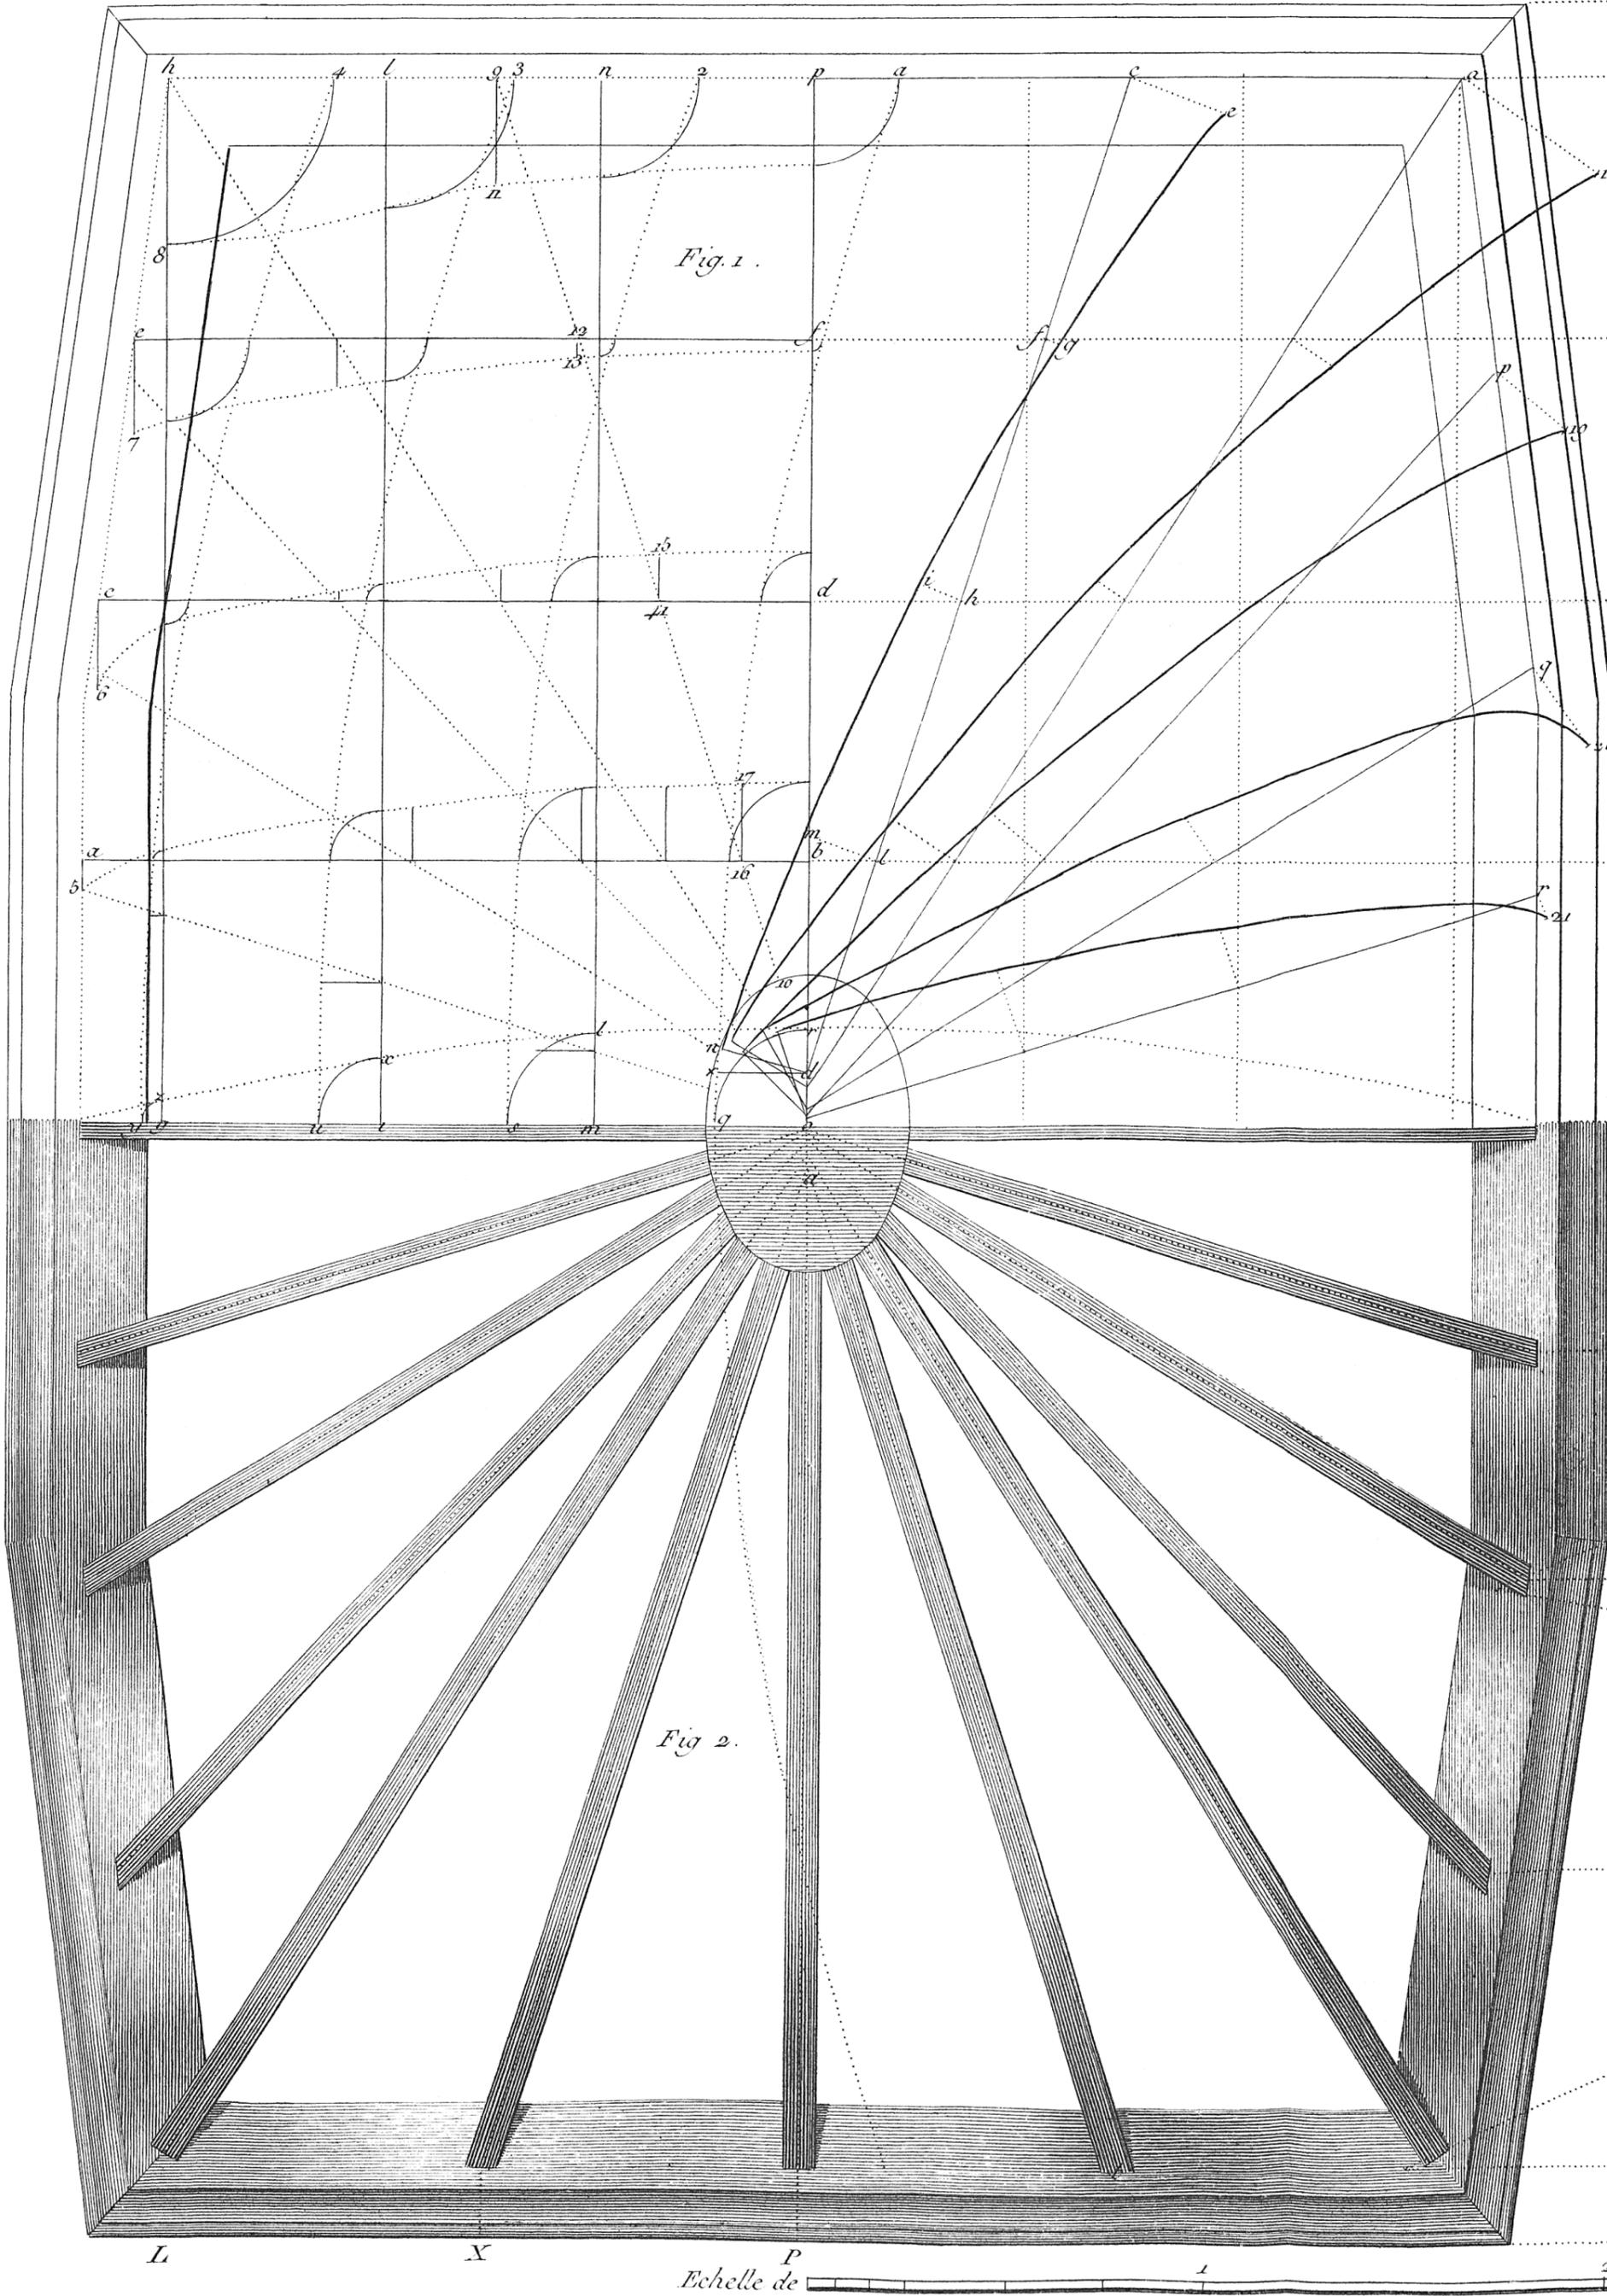


PLANS ET ELEVATIONS D'UN PAVILLON OU IMPERIAL DU'NE B



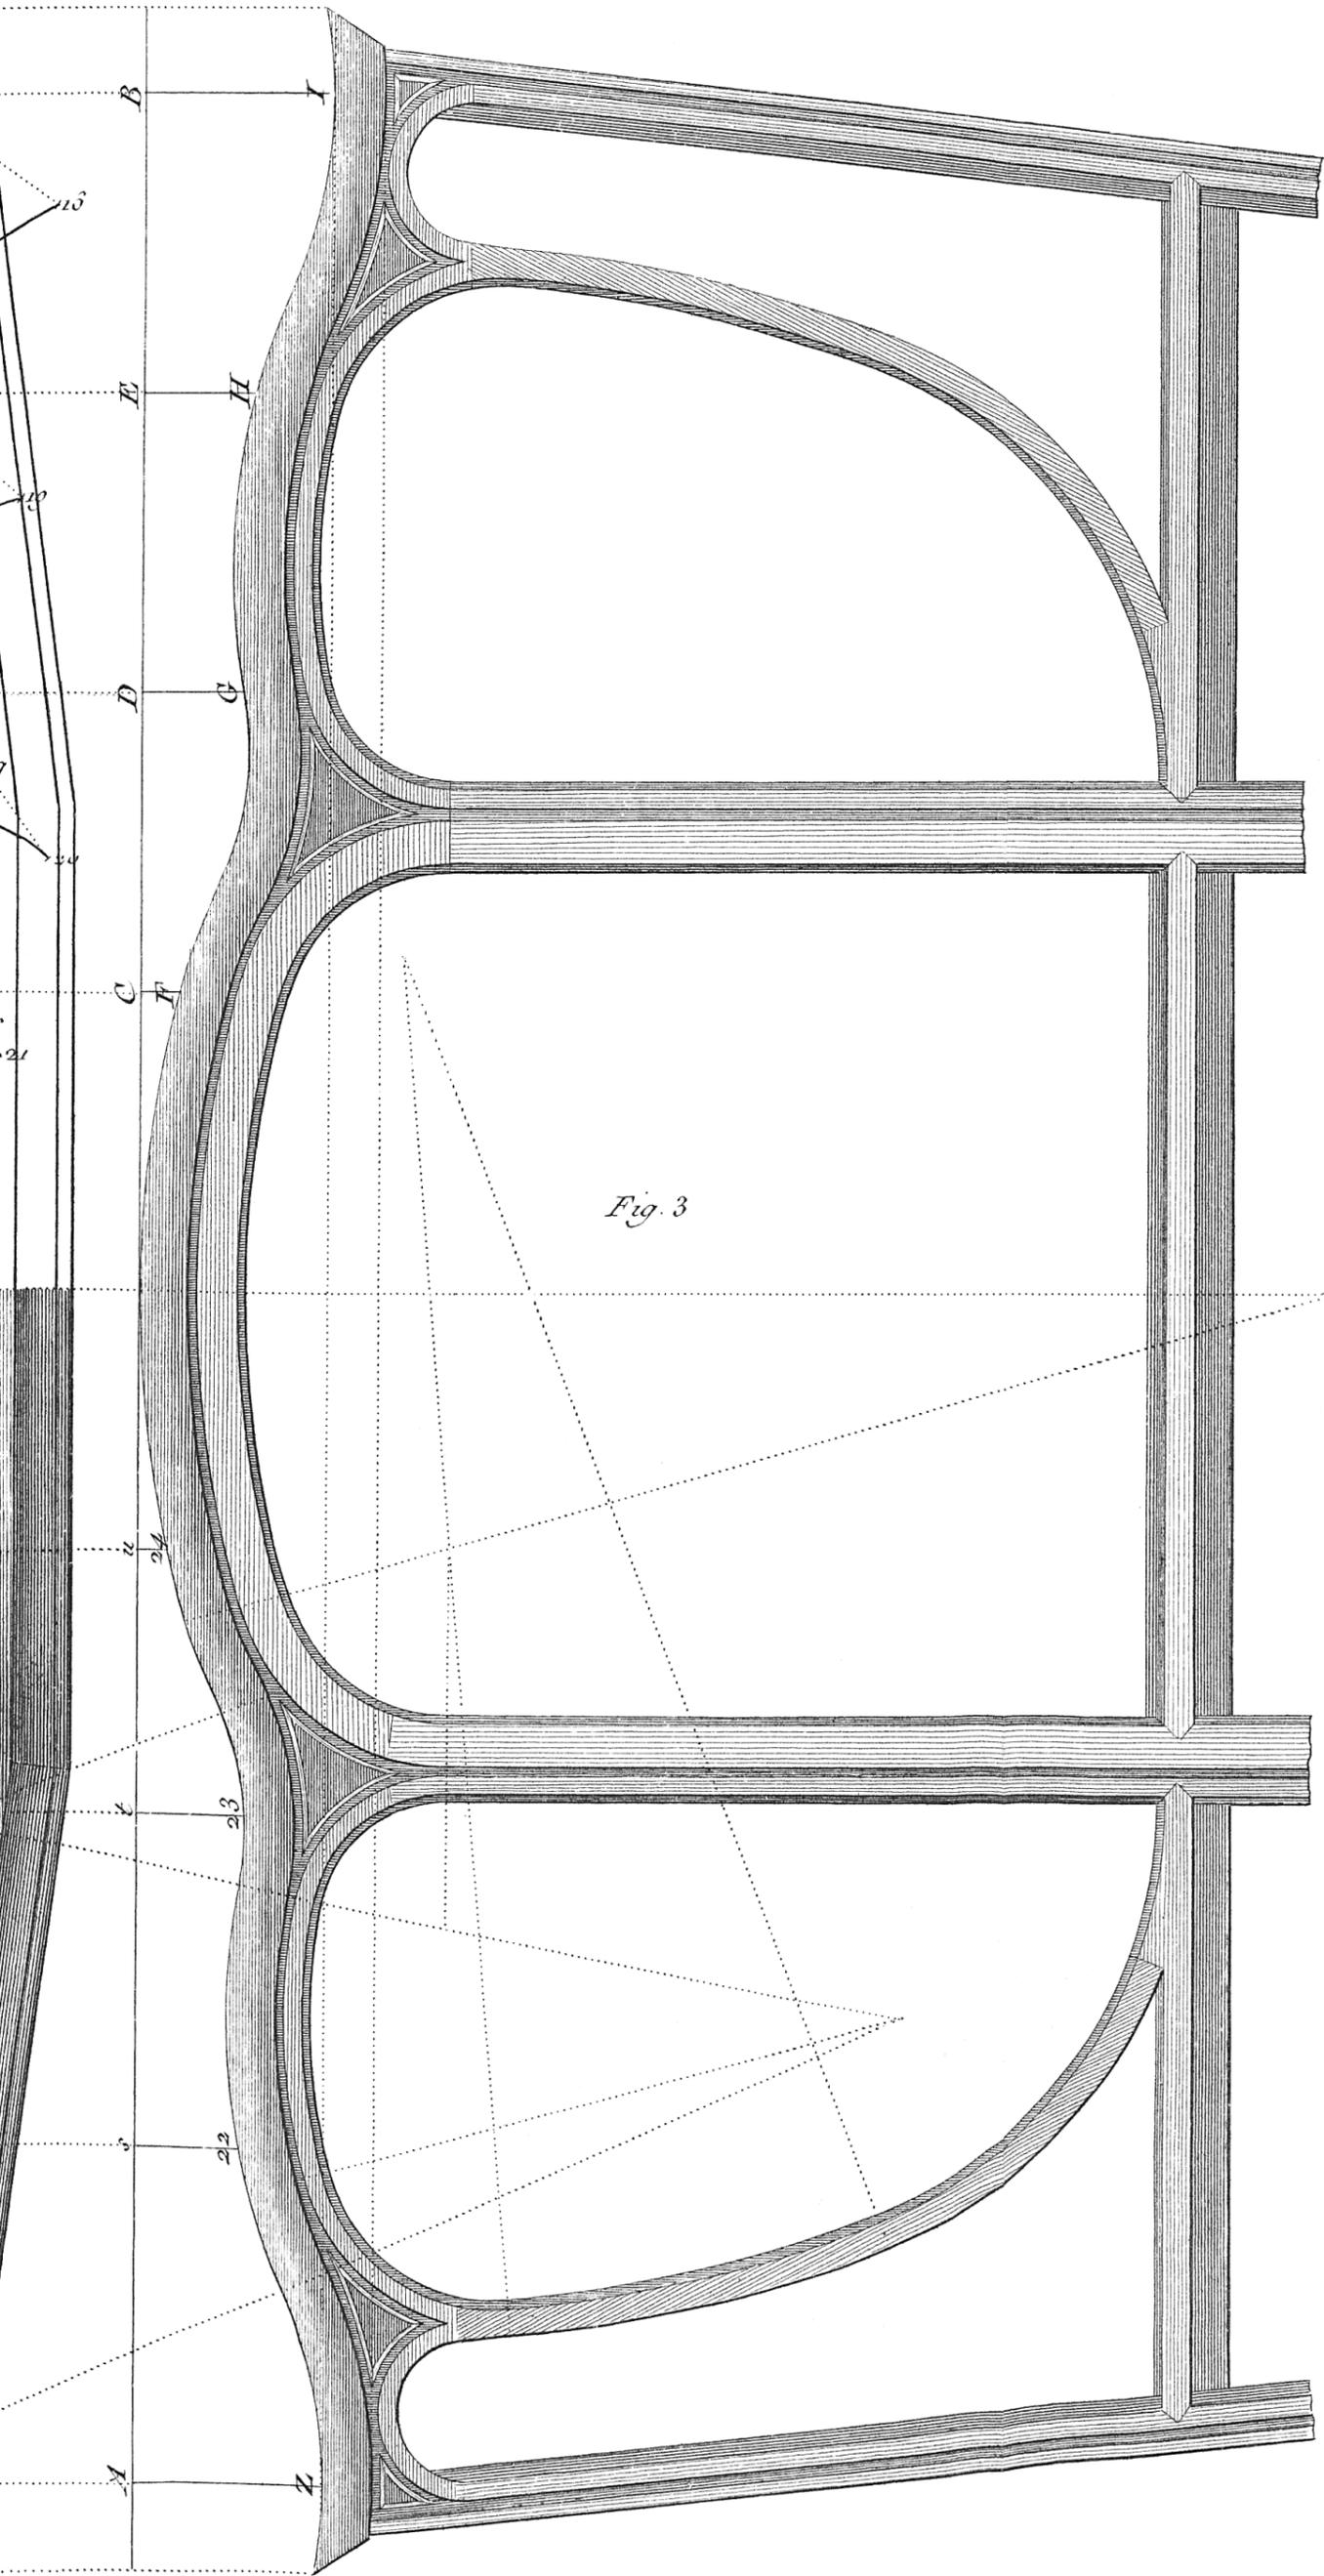


Fig. 3

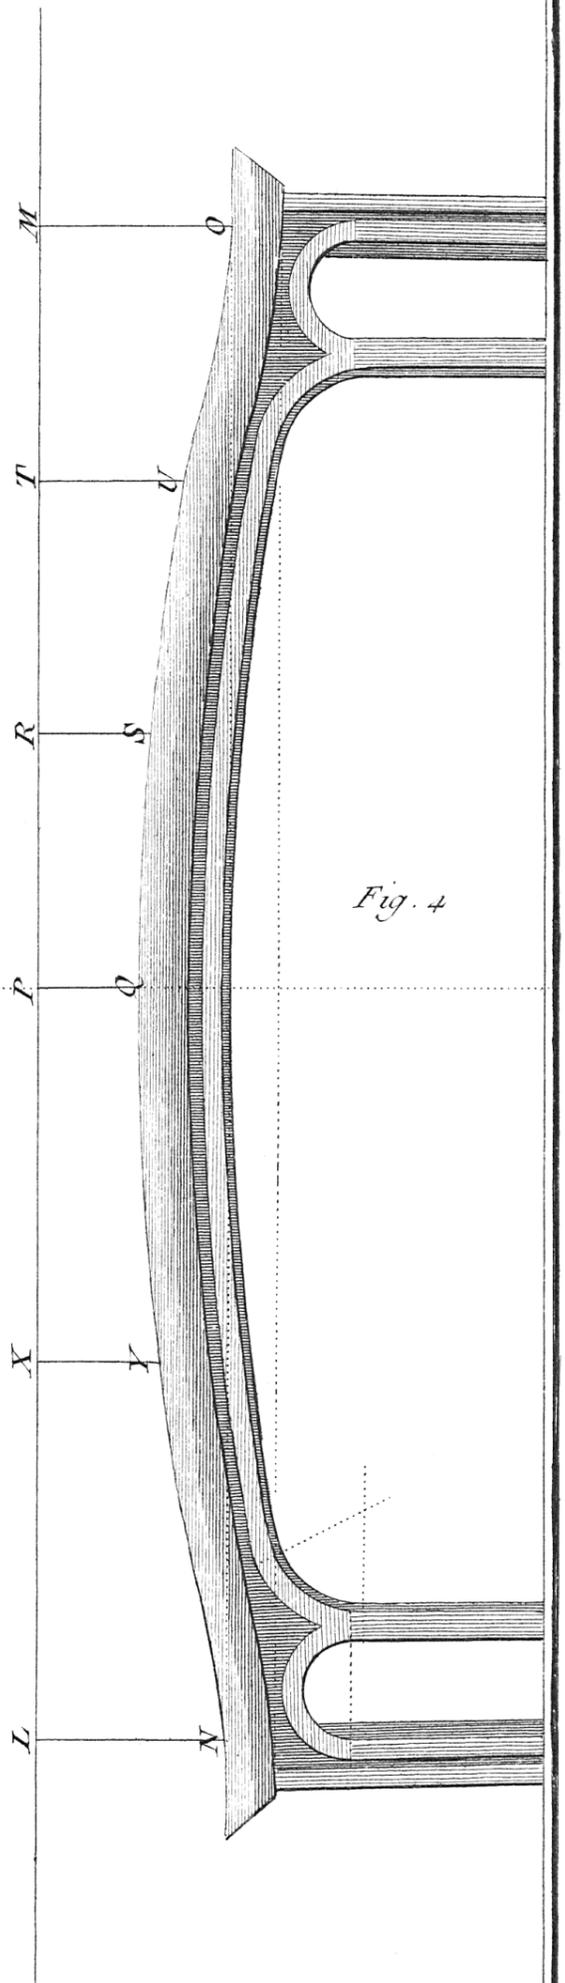


Fig. 4