


PLAN COUPES ET ELEVATIONS D'UN LIT A LA POLONOISE AVEC SES DEVELOPPEMENTS.

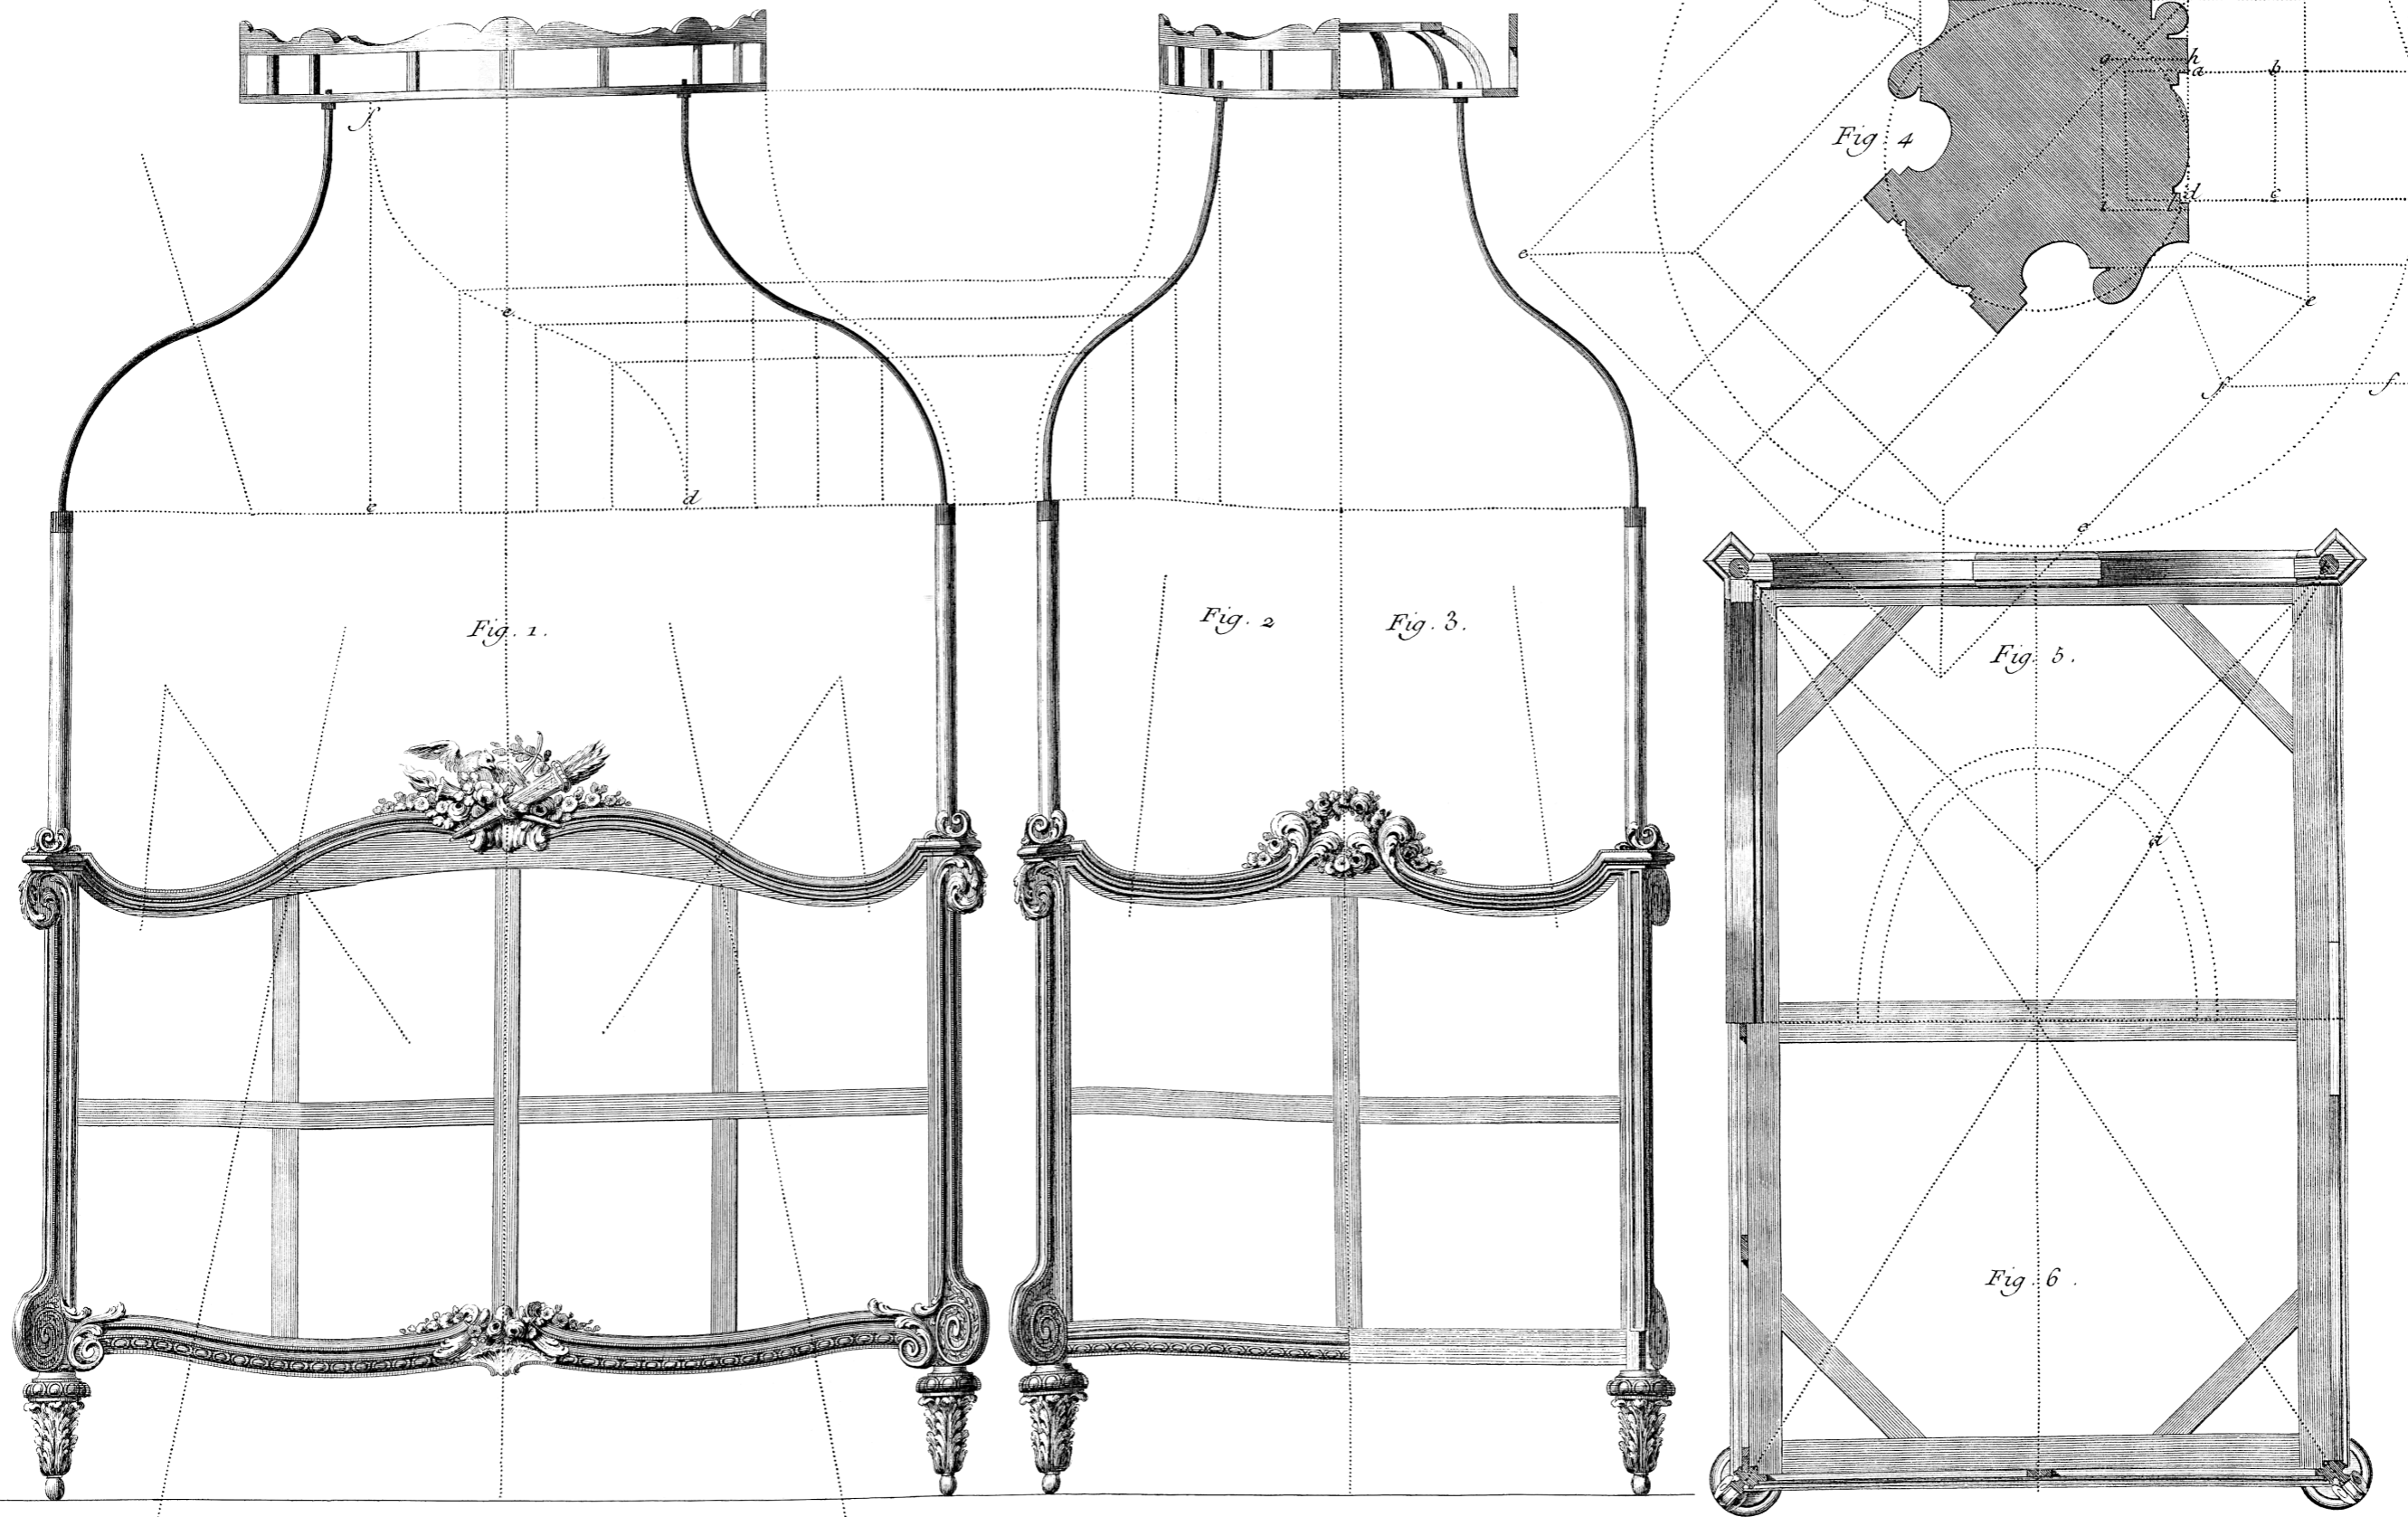

Echelle de 1 2 3 4 5 6 7 8 9 10 Pieds.